




[WWW.RHINOCONSTRUCTORA.COM](http://WWW.RHINOCONSTRUCTORA.COM)

# CASA CEIBO

MONSEÑOR CAGLIERO N° 2.730, CHAJARÍ, E.R.



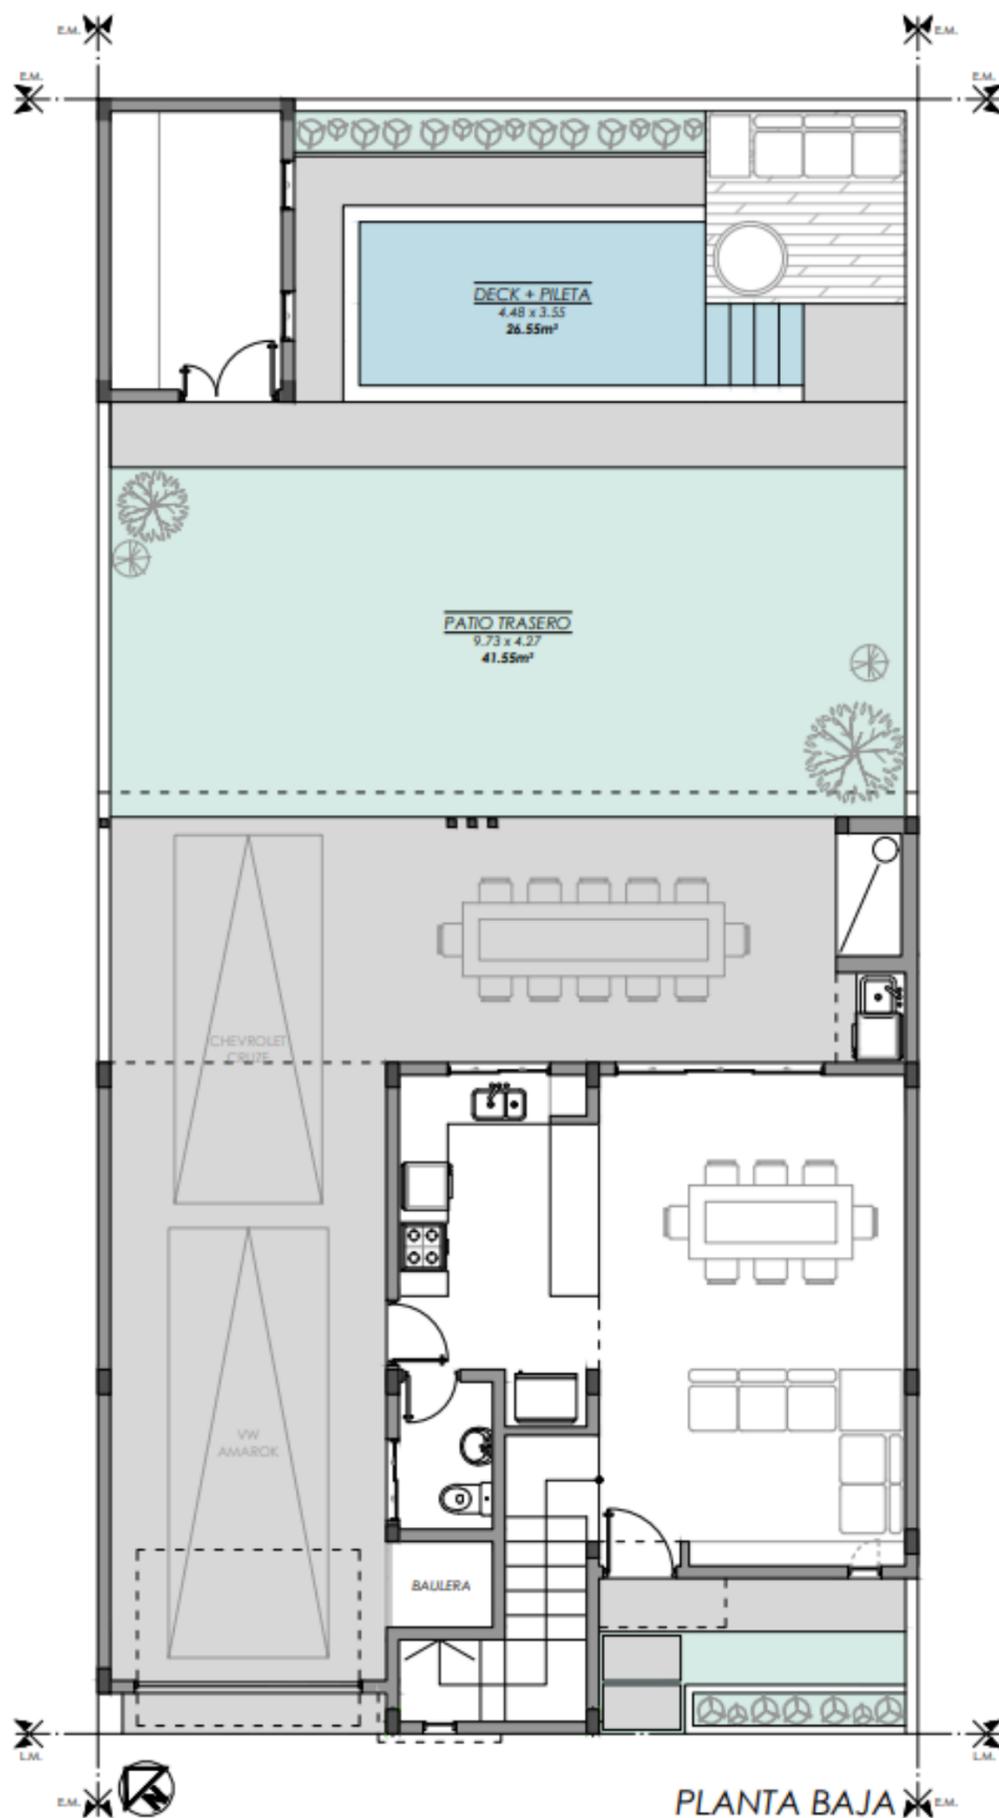


# AMBIENTES

**ESTAR/COMEDOR**  
**COCINA CON DESAYUNADOR Y LAVAVAJILLAS**  
**3 DORMITORIOS,**  
**(PPAL. CON VESTIDOR)**  
**2 BAÑOS**  
**PATIO CON PARRILLA CUBIERTA**  
**COCHERA CUBIERTA CON PORTÓN AUTOMÁTICO**  
**(2 AUTOS)**  
**BAULERAS EN COCHERA Y PLANTA ALTA.**

**LOTE: 200 M2**  
**138 M2 CUBIERTOS**  
**29 M2 SEMI-CUBIERTOS**  
**84 M2 DE PATIO**

NOTA: SUPERFICIES APROXIMADAS. OPCIONAL PILETA,  
 DECK Y DEPÓSITO.

**rhino**

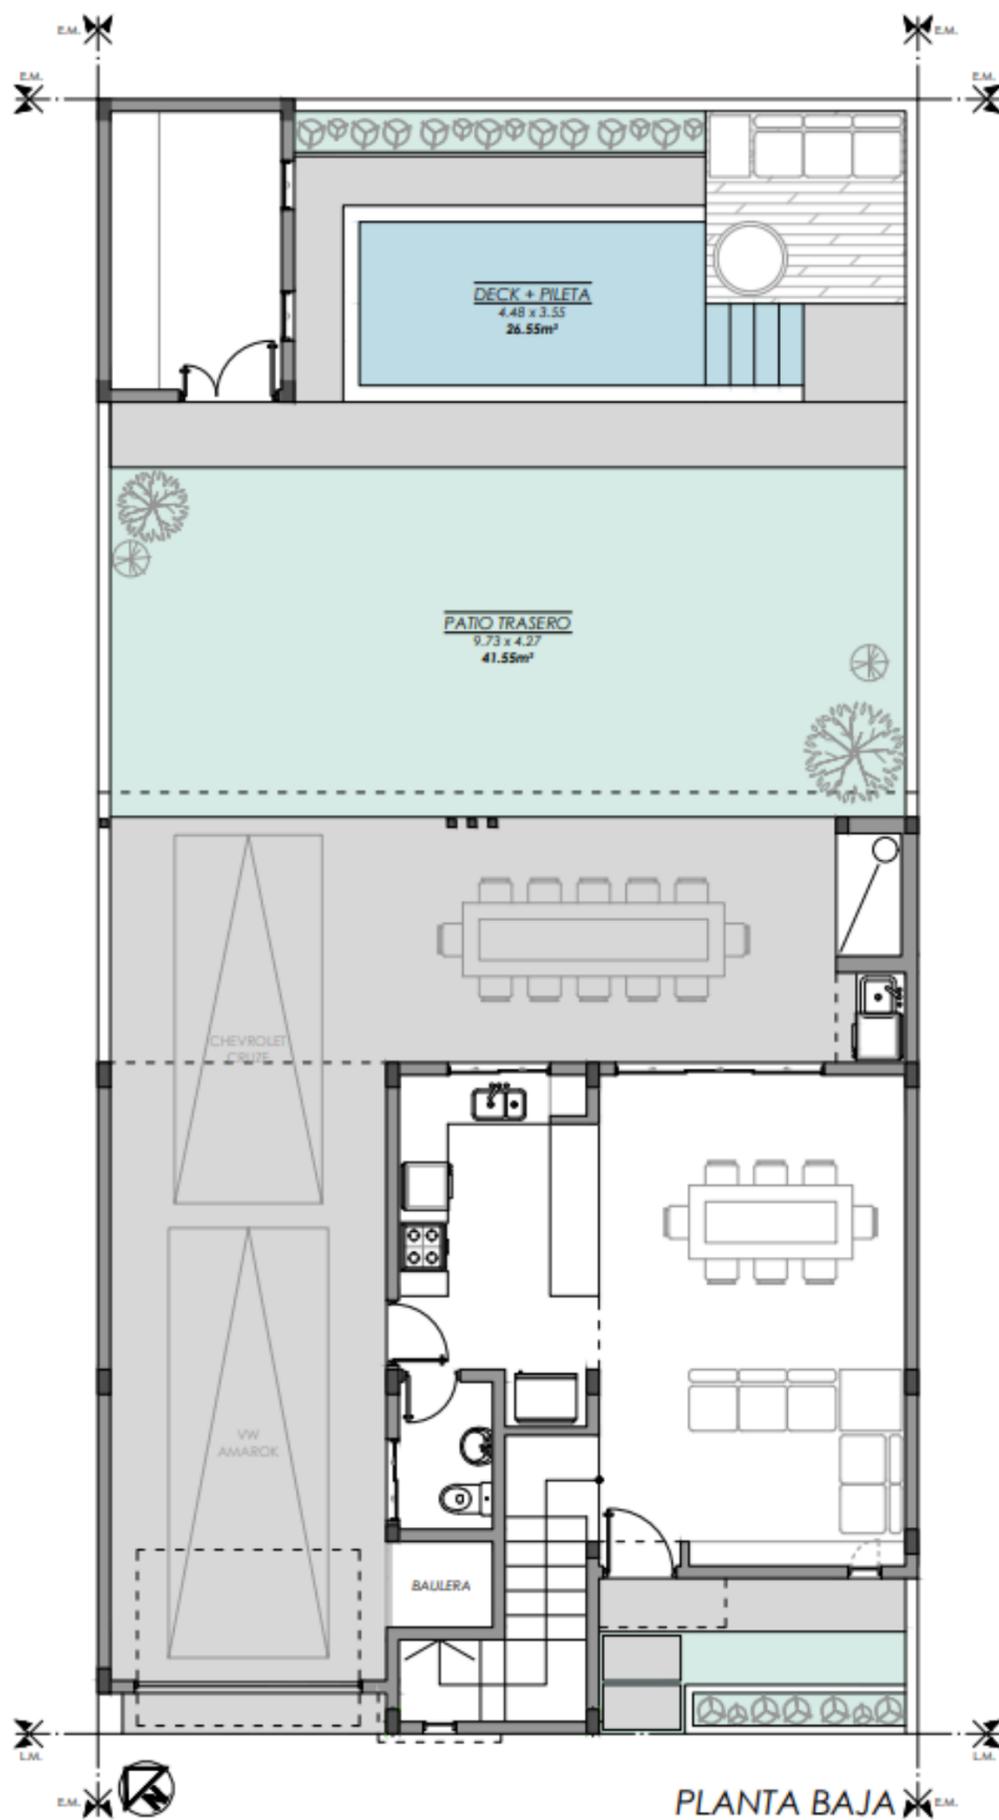

# DETALLES GENERALES

## INSTALACIÓN ELÉCTRICA:

Materiales utilizados de primeras marcas y excelente calidad. Cables Cat. 5 con certificación IRAM. Iluminación LED de diseño interior y exterior.

## INSTALACIÓN SANITARIA:

Materiales utilizados de primeras marcas y excelente calidad. Sistema de agua caliente por termotanque eléctrico de alta recuperación. Cañerías de agua por termo-fusión.

## INSTALACIÓN DE GAS:

SI-GAS termofusión aprobada por GASNEA para futura expansión de red.

## REVESTIMIENTOS:


Solados de porcelanato. Cerámico en baño de 1ra calidad. Azulejos cerámicos Subway biselado.

## ABERTURAS:

Aluminio línea Módena con pre-marcos.

## CIELORRASOS:

Suspendido junta tomada c/ materiales de primeras marcas y excelente calidad (placas de 12.5mm).

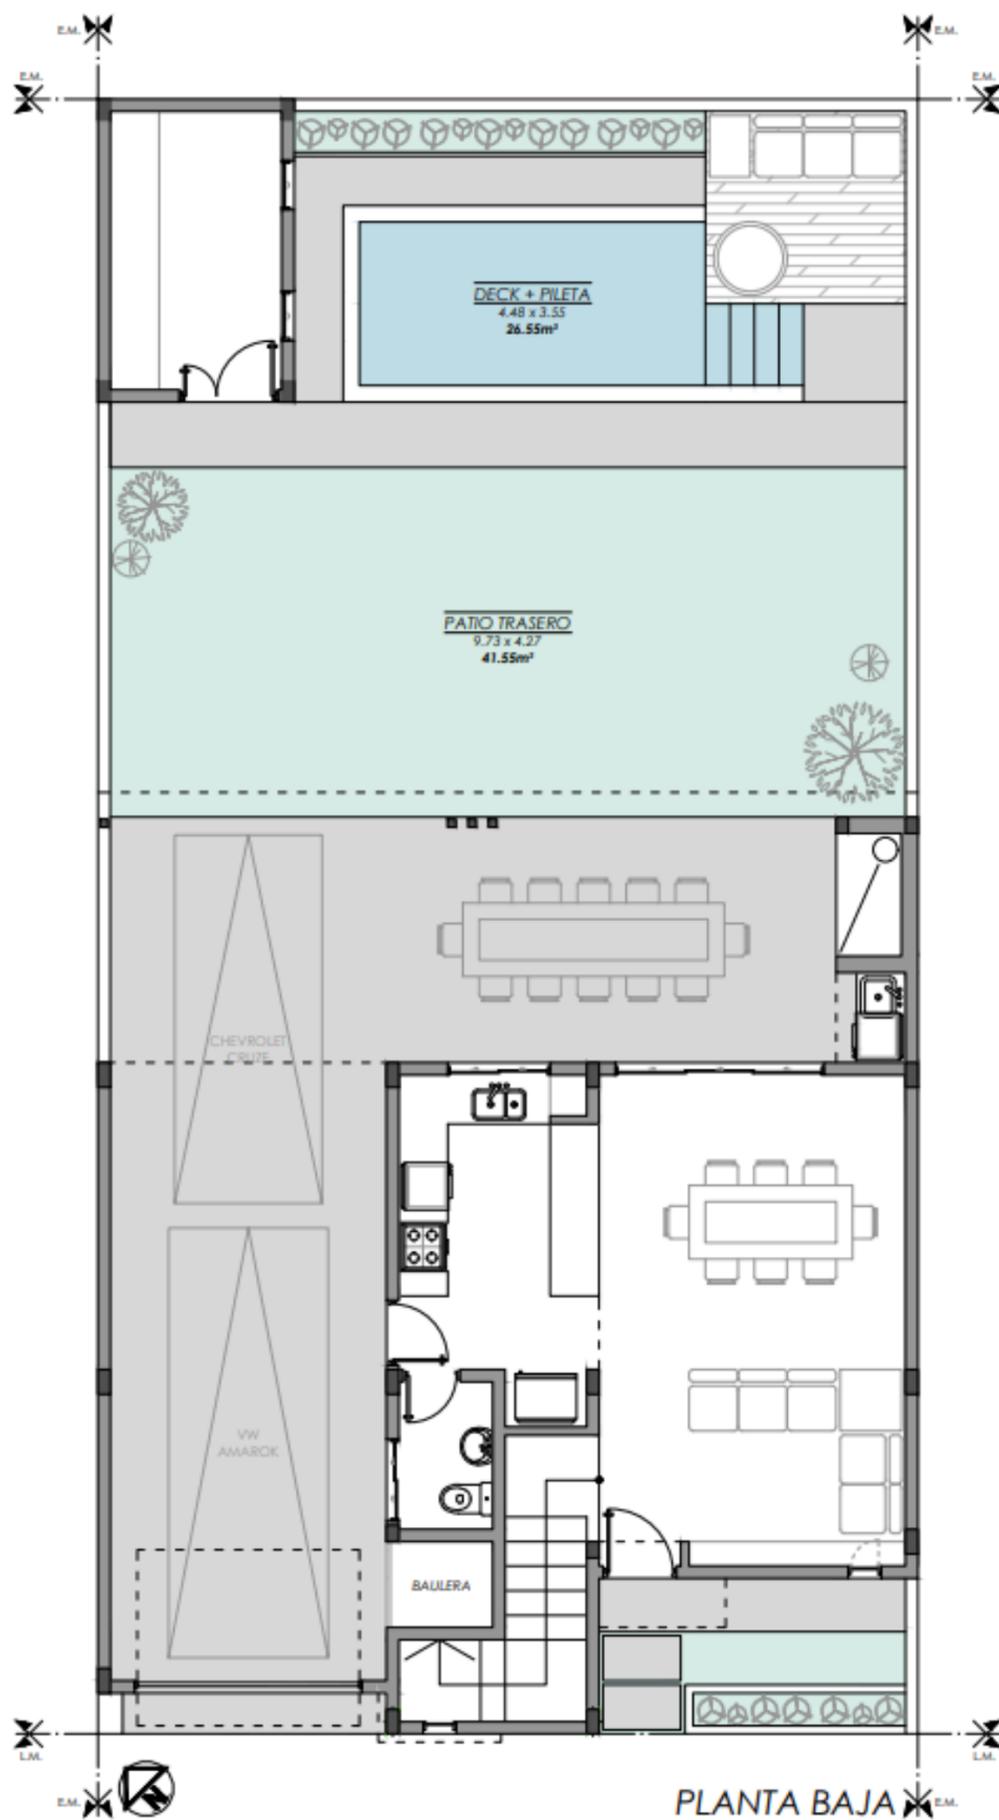

# DETALLES

## ESTAR / COMEDOR / COCINA:

Pisos de porcelanato.  
 Mesadas de granito negro brasil.  
 Pileta de cocina doble de acero inoxidable Johnson.  
 Griferías FV.  
 Alacenas y bajo mesadas de diseño en MDF.  
 Cocina a gas Longvie.  
 Extractor tipo Spark.

## TOILETTE:

Artefactos sanitarios Ferrum línea BARI (Inodoro largo con mochila de descarga dual).  
 Griferías FV monocomando.  
 Vanitory.  
 Espejos.


## GALERIA:

Parrilla completa con cerramientos en chapa.  
 Pisos de microcemento.  
 Revestimiento tipo SUBWAY en sector lavadero.

## PATIO:

Muros perimetrales completos (2m de altura).  
 Iluminacion exterior led.  
 Parquizado inicial.


**rhino**

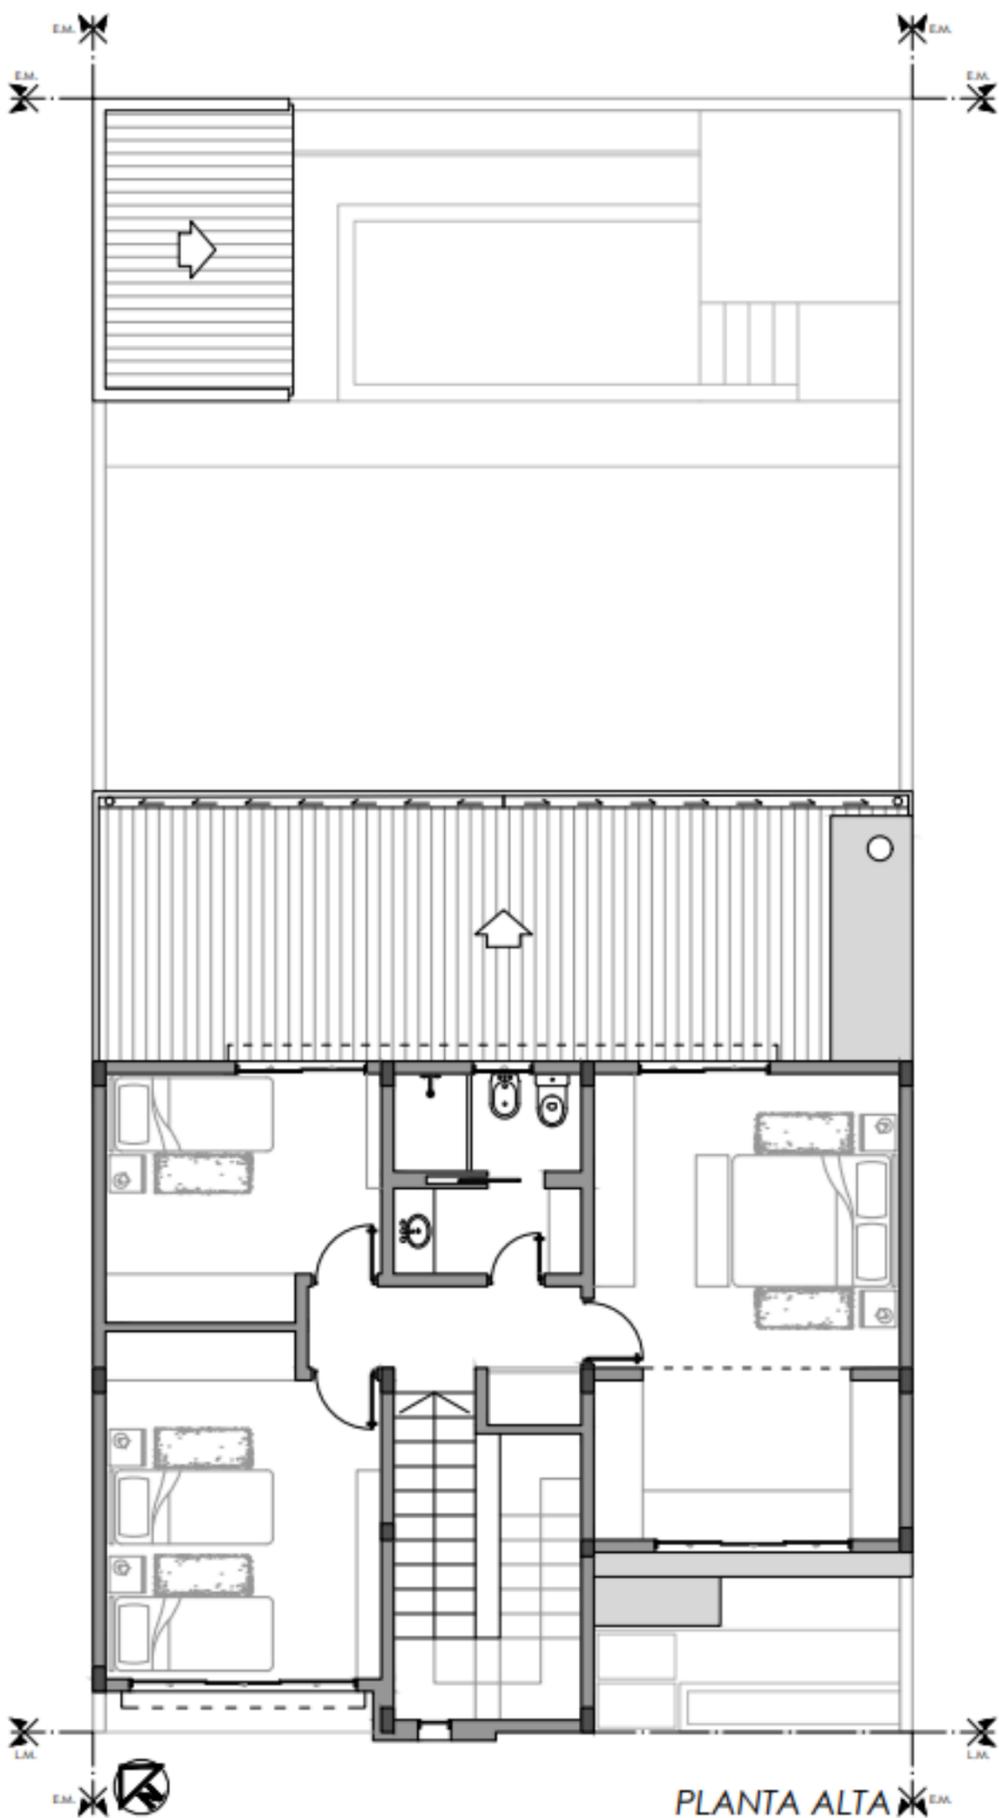

# DETALLES

- DORMITORIOS:**
- Pisos de porcelanato.
  - Puertas placa de cedro.
  - Iluminación led con spots embutidos.
  - Vestidor y placares de diseño en MDF a medida.



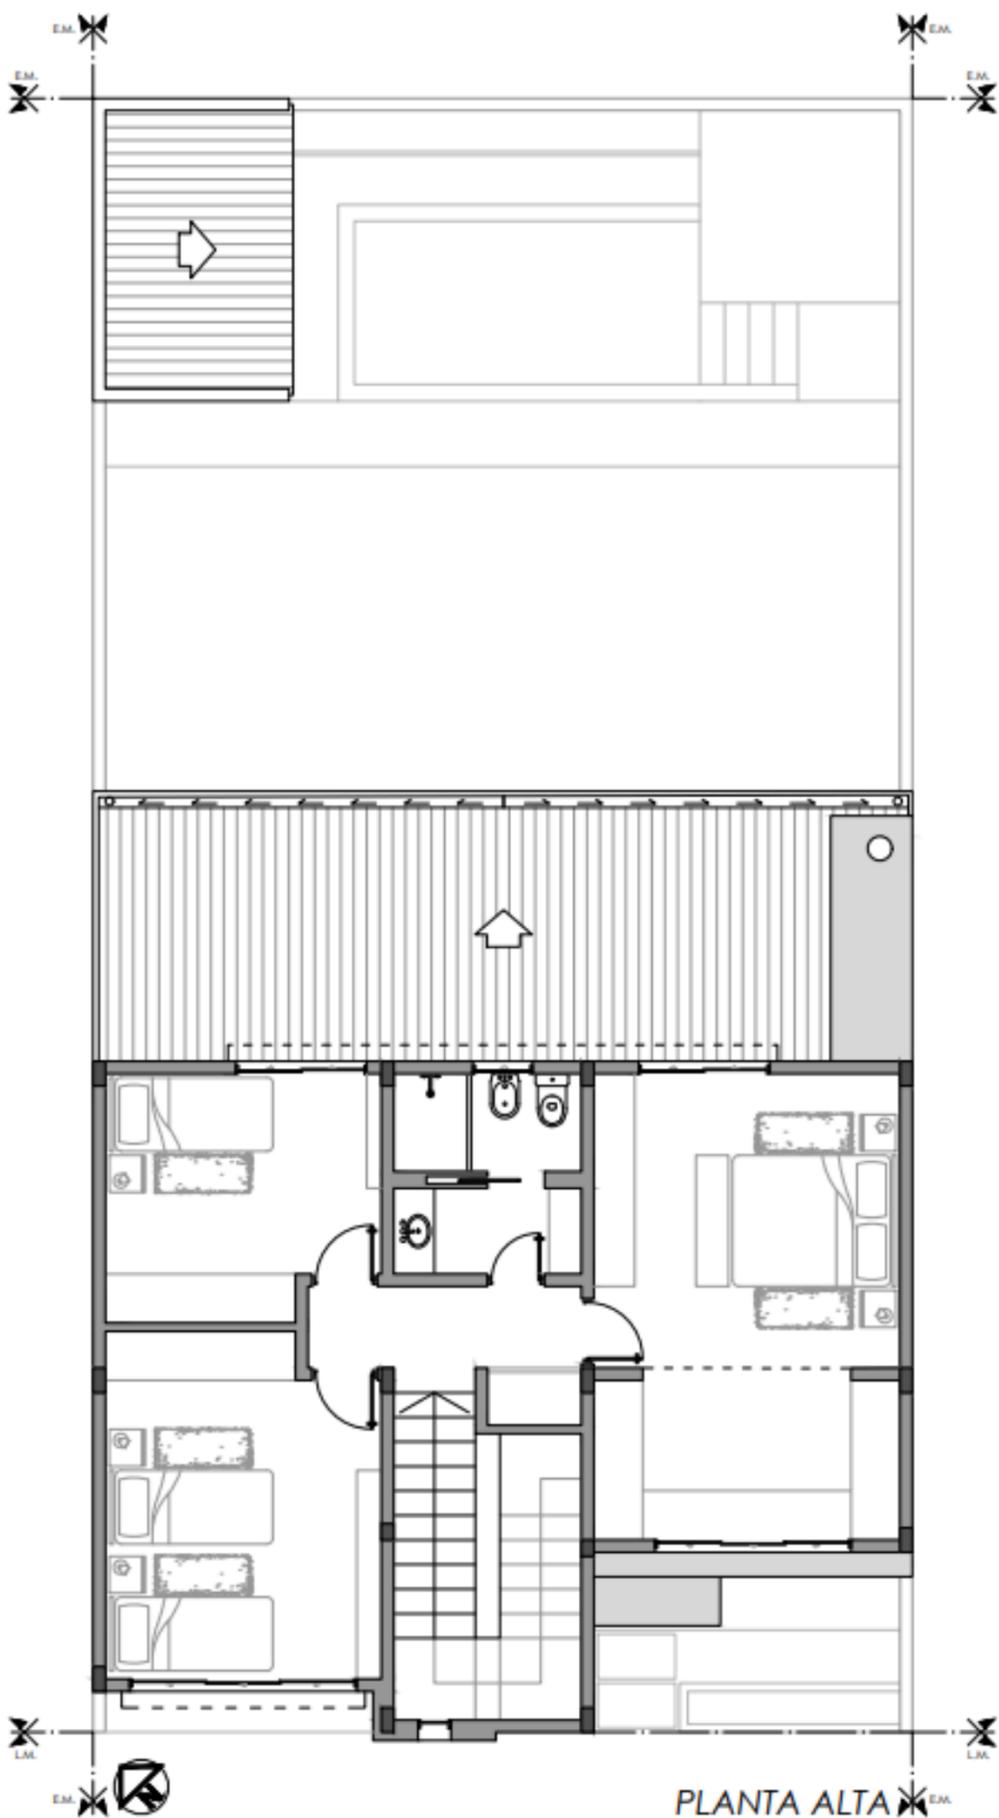


# DETALLES

## BAÑO:

- Pisos de porcelanato.
- Revestimientos ceramicos en muros.
- Puertas placa de cedro.
- Artefactos sanitarios Ferrum línea BARI (Inodoro largo con mochila de descarga dual).
- Griferías FV monocomando.
- Vanitory.
- Muebles a medida ante-baño de diseño en MDF.
- Mampara vidrio templado.
- Espejos.



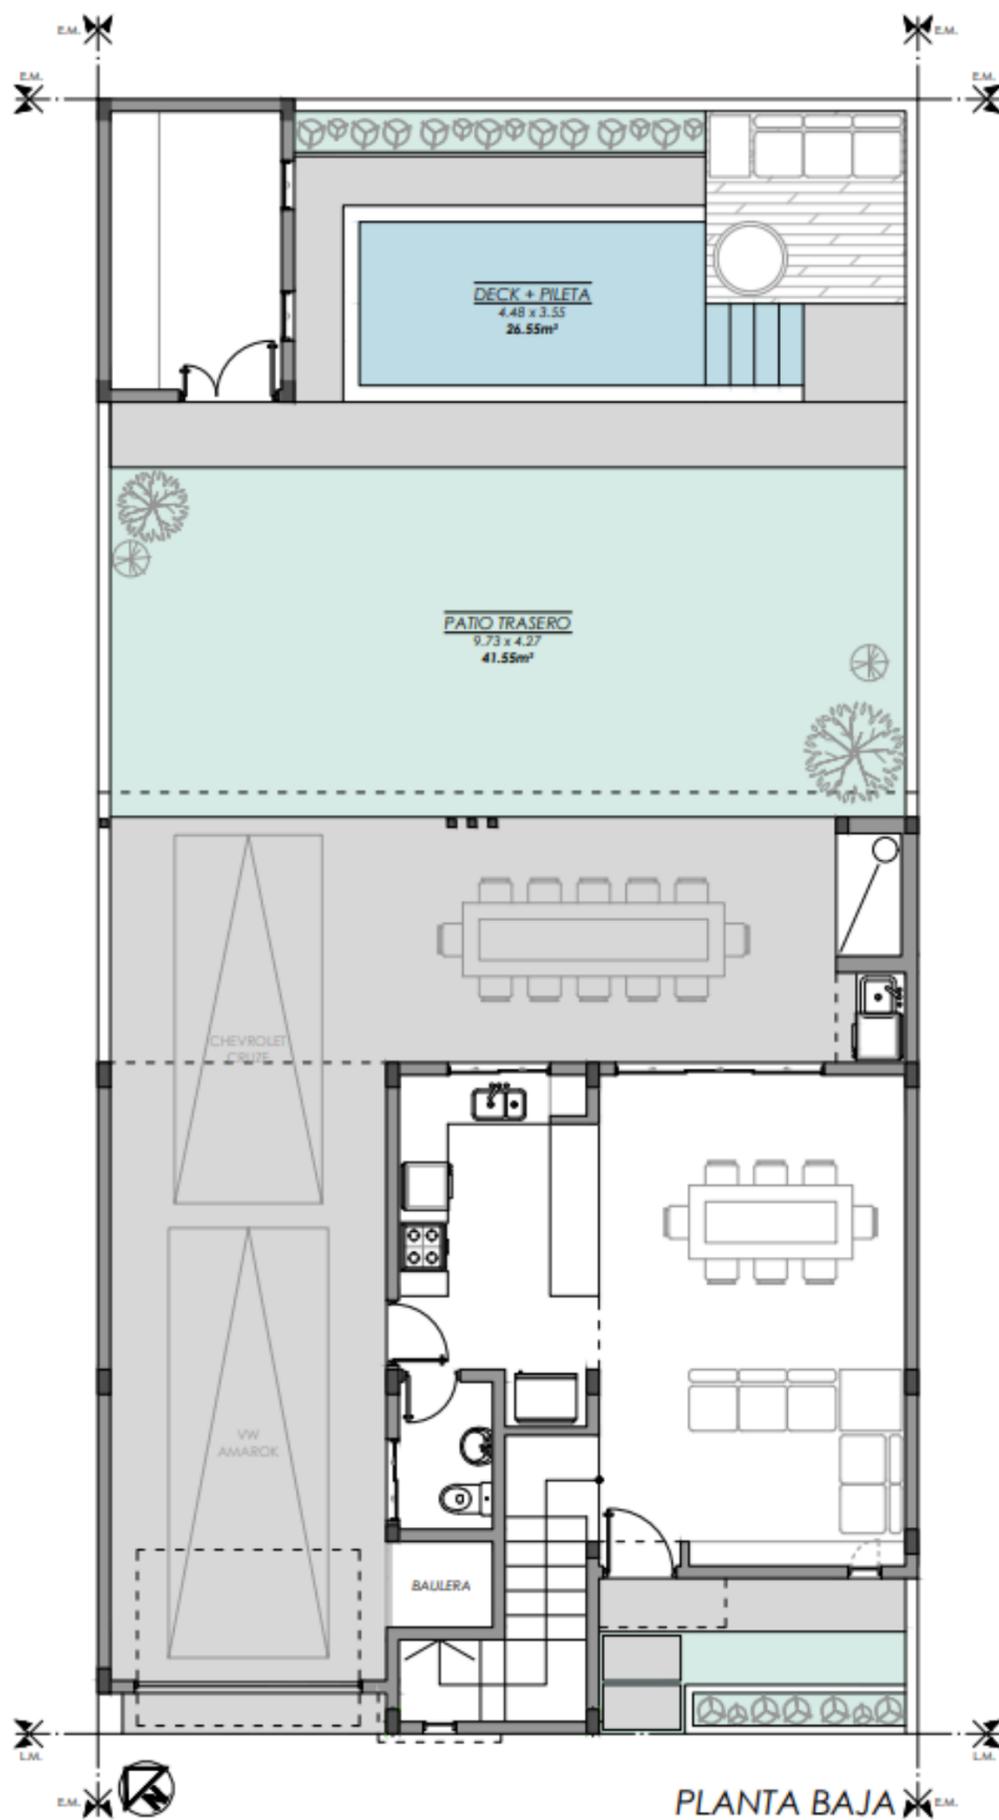

# OPCIONALES

CARPINTERIAS DE ALUMINIO NEGRAS

VIDRIOS DVH

AIRES ACONDICIONADOS

VENTILADORES DE TECHO

CORTINAS ROLLER BLACK-OUT

MESADA SILESTONE

PILETA

DECK CON FOGONERO

DEPÓSITO DE PATIO

**rhino**

# INICIO DE OBRA - MARZO 2025

## FINANCIACION PROPIA

### PARA MÁS INFORMACIÓN:

ARQ. ALEJANDRO MATTIASSI  
0345 643 9009

ING. IVÁN GUELFAND  
+61 0423 331 583



DESARROLLO Y CONSTRUCCIÓN



COMERCIALIZAN

