



rhino


465

GALPÓN YATAY
17 DE JULIO N° 465, CHAJARÍ, E.R.


rhino



WWW.RHINOCONSTRUCTORA.COM

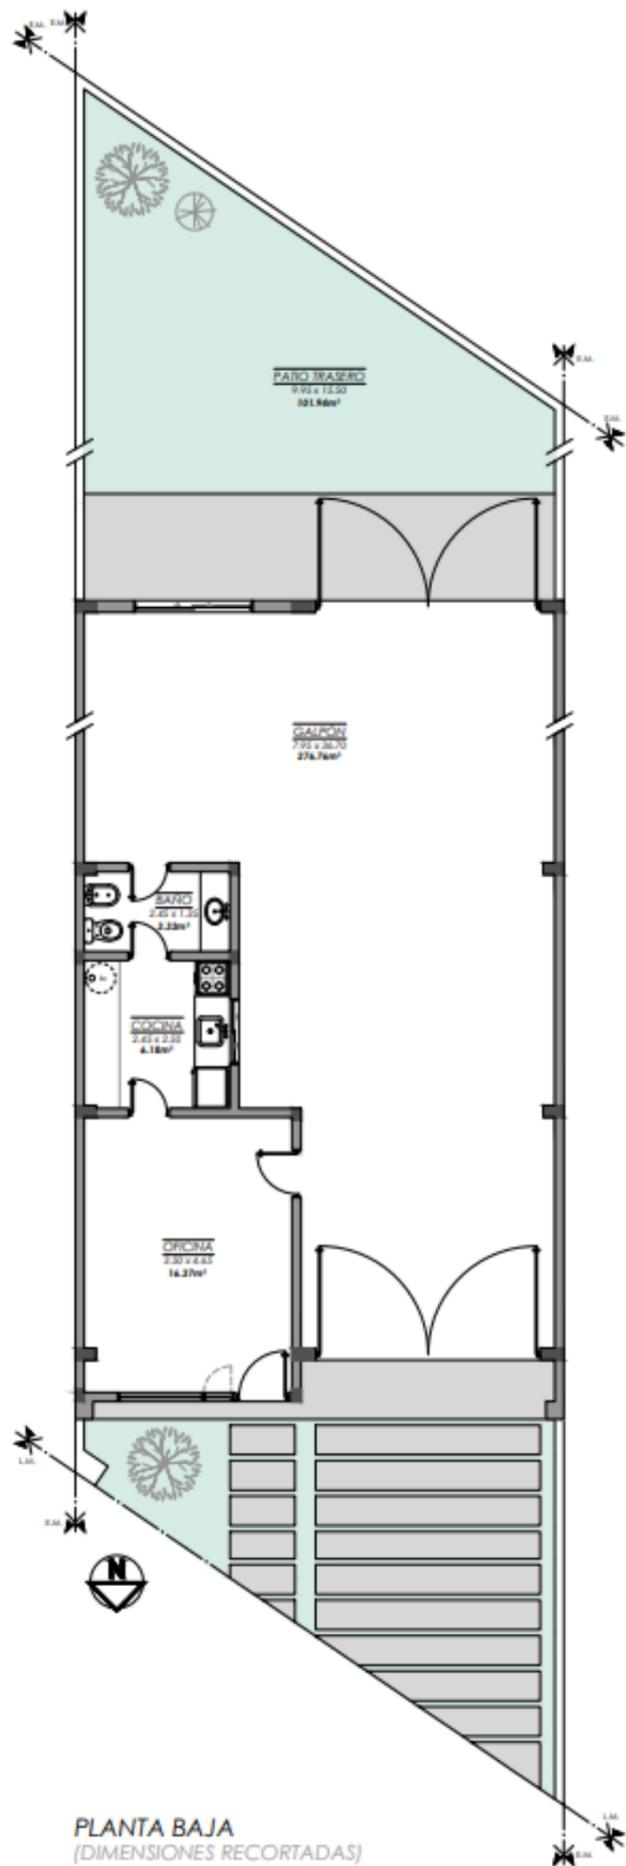

PLANTA BAJA
(DIMENSIONES RECORTADAS)

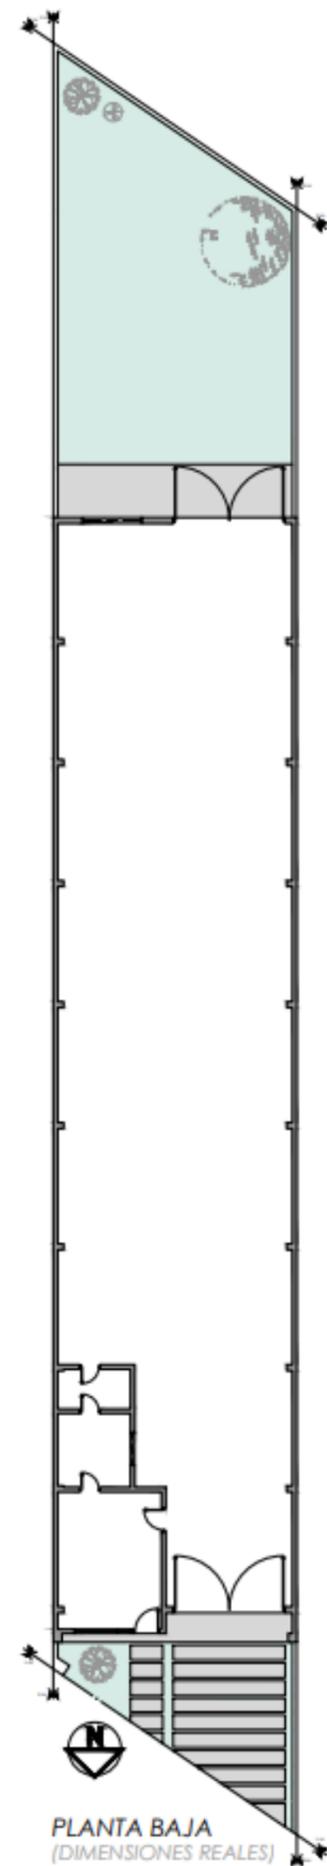

PLANTA BAJA
(DIMENSIONES REALES)



GALPÓN YATAY

GALPÓN DOBLE ALTURA MULTI-PROPÓSITO
OFICINA CON COCINA Y BAÑO
MUROS PERIMETRALES DE MAMPOSTERIA
SOLADO DE HORMIGÓN ALTO TRÁNSITO
CHAPAS TRANSLUCIDAS - LUZ NATURAL
ILUMINACIÓN LED

LOTE: 450 M2


314 M2 CUBIERTOS

30 M2 OFICINA, COCINA Y BAÑO


136 M2 TERRENO LIBRE

**NOTA: SUPERFICIES APROXIMADAS. POSIBILIDAD DE
 CONSTRUCCION MODULAR ADAPTANDO
 LOS M2 DEL PROYECTO A TUS NECESIDADES.**

rhino

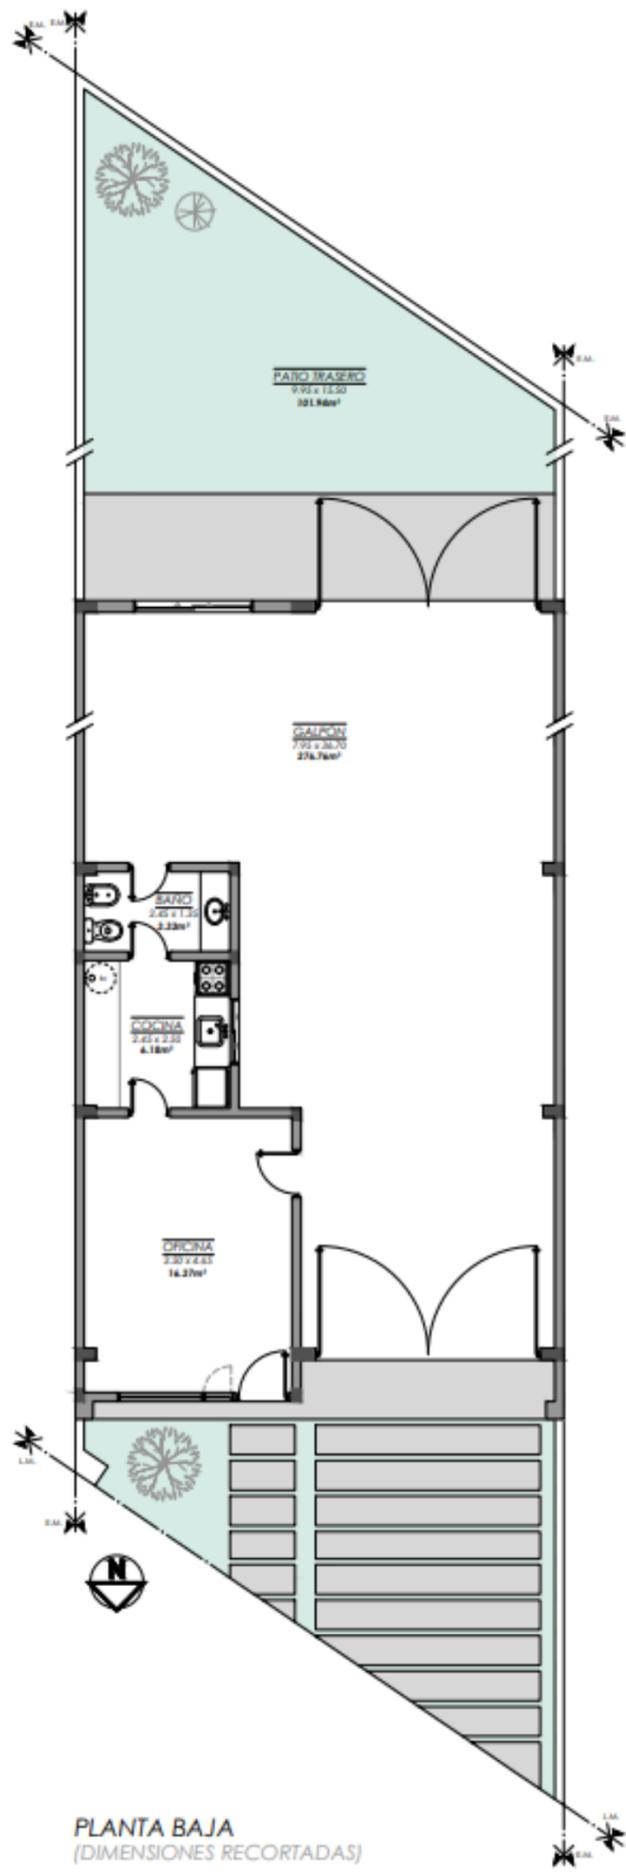

PLANTA BAJA
(DIMENSIONES RECORTADAS)

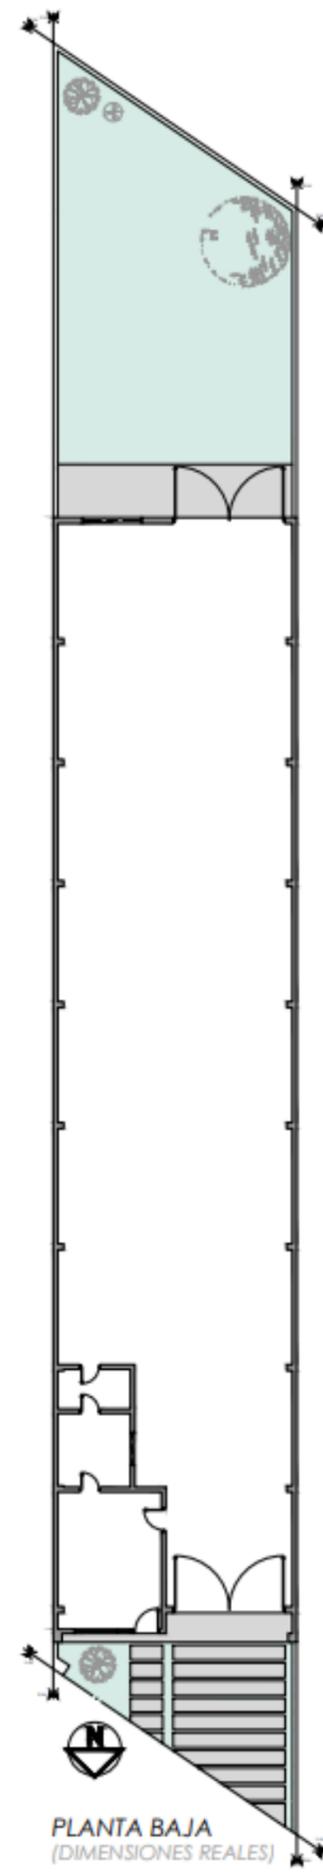

PLANTA BAJA
(DIMENSIONES REALES)



DETALLES GENERALES

INSTALACIÓN ELÉCTRICA:

Materiales utilizados de primeras marcas y excelente calidad. Cables Cat. 5 con certificación IRAM. Iluminación LED interior y exterior.

INSTALACIÓN SANITARIA:

Materiales utilizados de primeras marcas y excelente calidad. Sistema de agua caliente por termotanque eléctrico. Cañerías de agua por termo-fusión.

REVESTIMIENTOS:


Solados cerámicos en oficina, cocina y baño. Cerámico en baño de 1ra calidad.

ABERTURAS:


Aluminio línea Módena con pre-marcos.

CIELORRASOS:

Suspendido junta tomada c/ materiales de primeras marcas y excelente calidad (placas de 12.5mm).

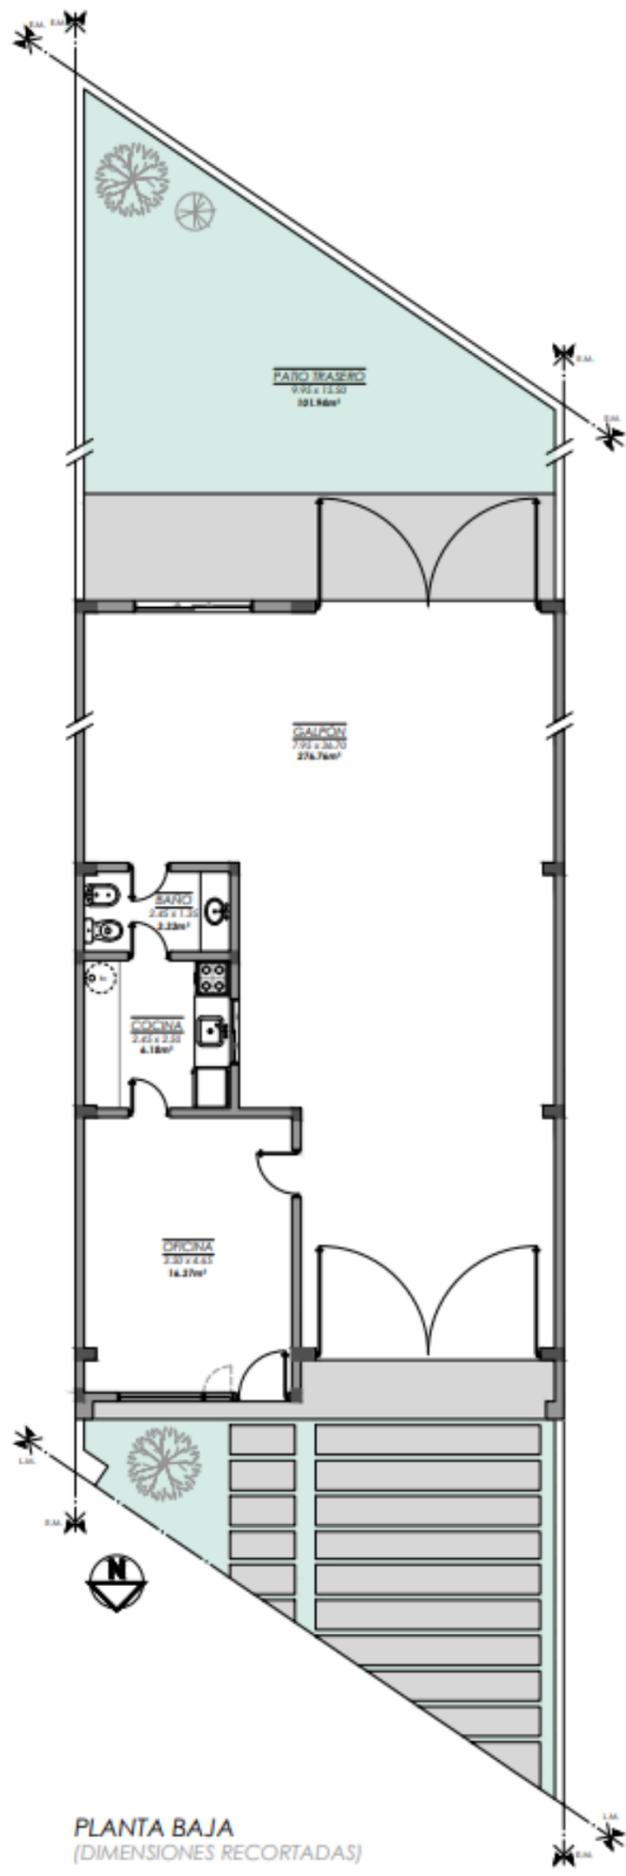

PLANTA BAJA
(DIMENSIONES RECORTADAS)

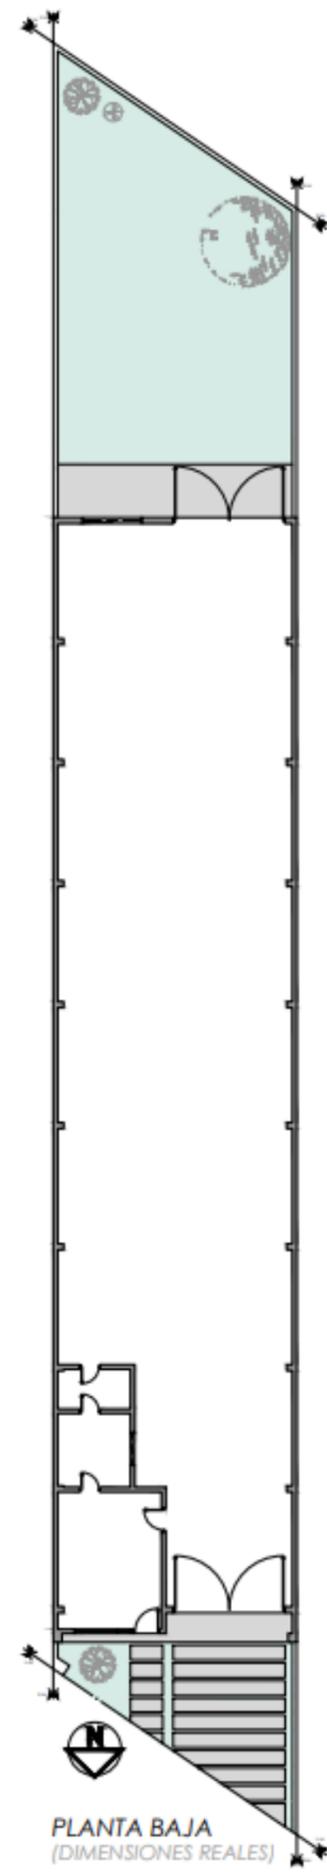

PLANTA BAJA
(DIMENSIONES REALES)



DETALLES

OFICINA / COCINA:


- Solados cerámicos .
- Mesadas de granito gris mara.
- Pileta de cocina doble de acero inoxidable Johnson.
- Griferías FV.
- Alacenas y bajo mesadas de diseño en MDF.

BAÑO:


- Artefactos sanitarios Ferrum (Inodoro largo con mochila de descarga dual).
- Griferías FV monocomando.
- Vanity.

PATIO CON PARRILLA.

rhino

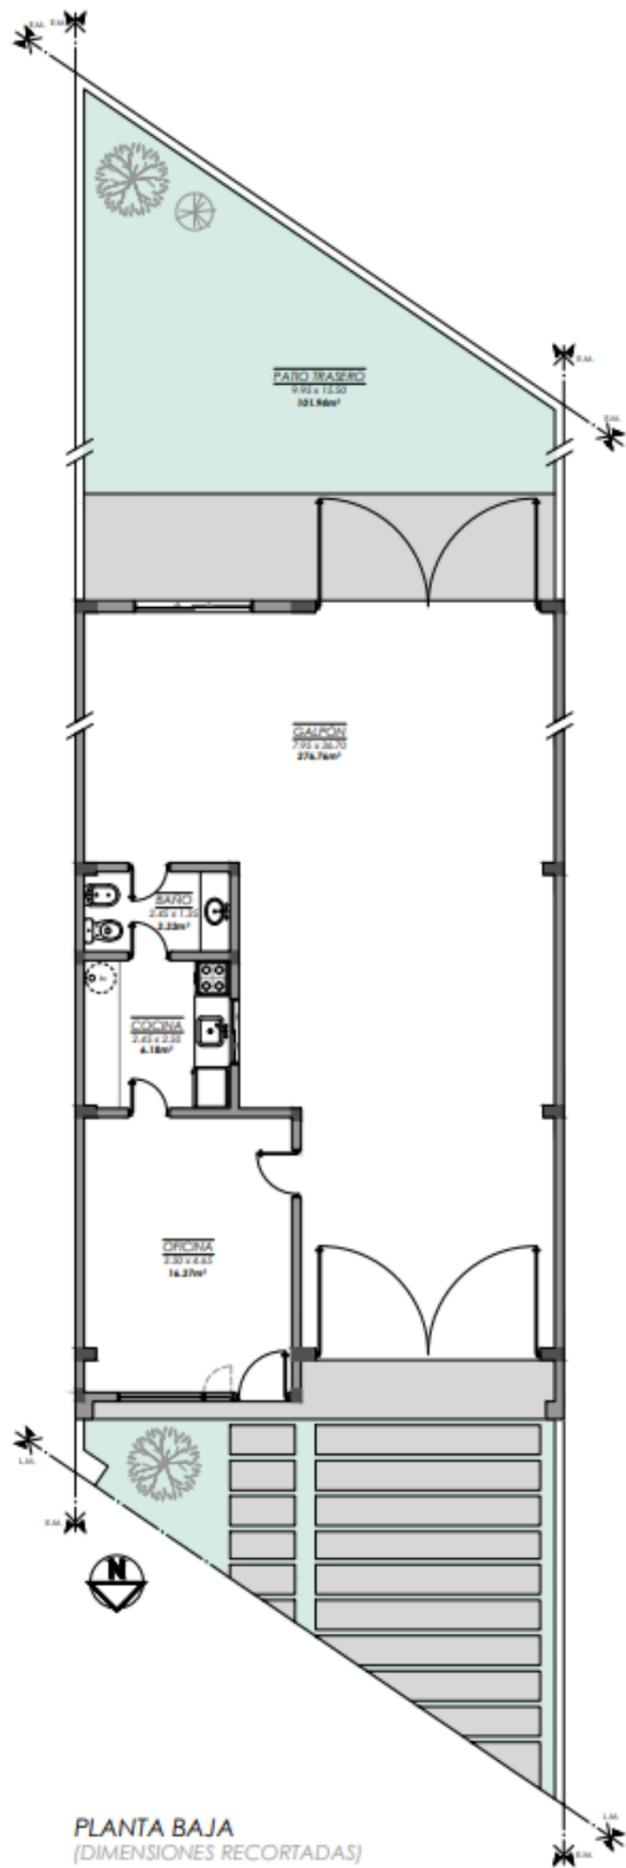

PLANTA BAJA
(DIMENSIONES RECORTADAS)

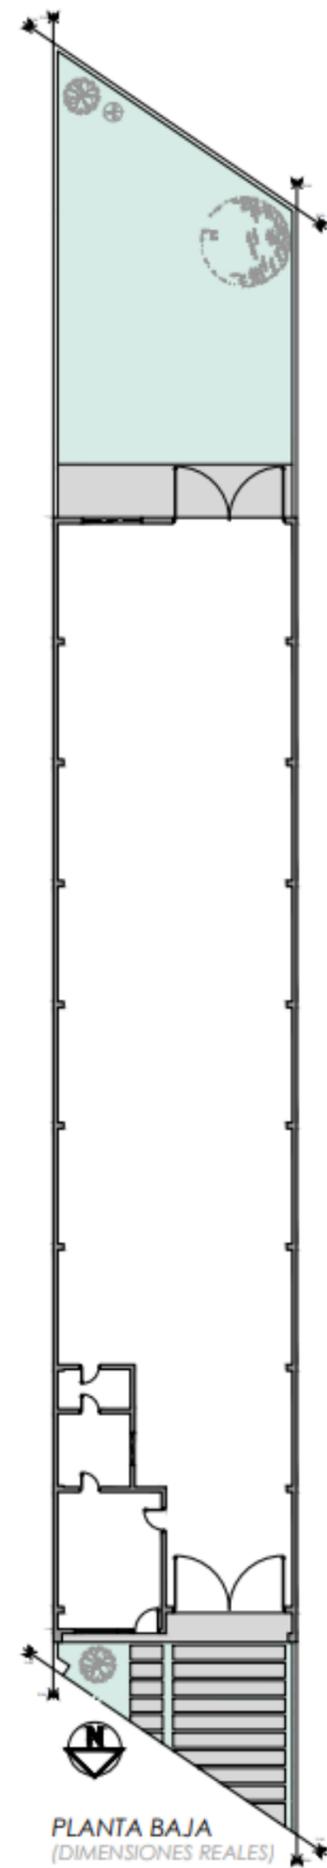

PLANTA BAJA
(DIMENSIONES REALES)



OPCIONALES

- POSIBILIDAD DE CONSTRUCCION MODULAR ADAPTANDO LOS M2 DEL PROYECTO A TUS NECESIDADES.
- REJAS EN FRENTE Y VENTANAS.
- AISLACIÓN DE ESPUMA 5MM DE ALUMINIO EN TECHO Y PAREDES.

rhino

INICIO DE OBRA 2025

FINANCIACION PROPIA

PARA MÁS INFORMACIÓN:

ARQ. ALEJANDRO MATTIASSI
0345 643 9009

ING. IVÁN GUELFAND
+61 0423 331 583



DESARROLLO Y CONSTRUCCIÓN



COMERCIALIZAN

